


LINGER ZIJGEVEL

ACHTERGEVEL

RECHTER ZIJGEVEL

VOORGEVEL

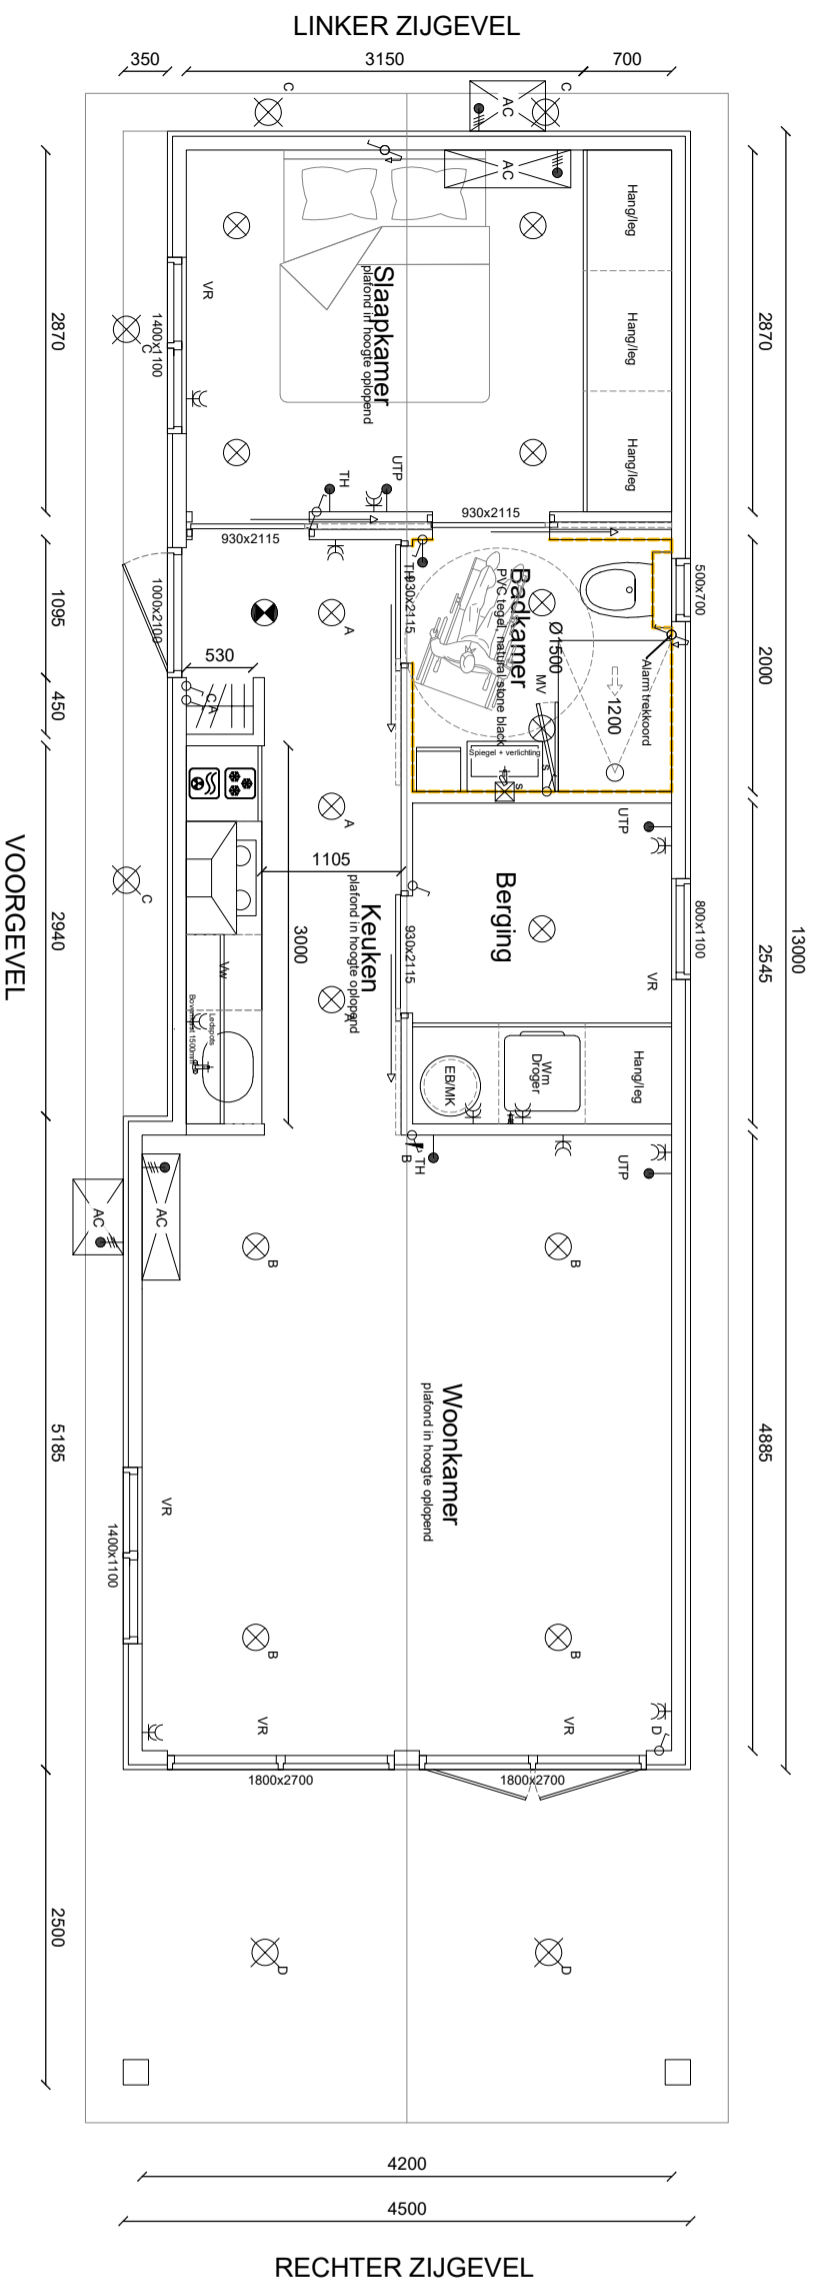

ACHTERGEVEL

RECHTER ZIJGEVEL

Isolatie:

Verwarming	Elect. Bo met IR vw plafond panelen
Vloer	PIR 60mm
Gevels	EPS 100mm
Dak	Natuurol 032 120mm

Kleuren en materialen:

Gevels	Turner oak RK 148 / Antraciet
Zetprofiel	Kunststof Antraciet
Dakrand	Kunststof Wit
Dakgoot	Inpendig -
Deklijst	N.V.T. N.V.T.
Hemelwatervoer	Zink Zink
Kozijnen vlak	Kunststof Wit
Beglazing	HR ++ dubbel Helder
Dakbedekking	Stalen dakpanplaat Zwart

Renvooi:

♂	Enkeelpolig schakelaar	⚡	Dubbel geaard stopcontact
♂	Enkeelpolig dimbare schakelaar	⚡	Geaard waterdicht stopcontact
♂	Wisselschakelaar	⚡	Aansluiting 3 draden
♂	Wisselschakelaar met trekkoord	⚡	Aansluiting bedraad
♂	Scherm schakelaar	⚡	Loze leiding

Hoogtes:

AC	Airconditioning	Wandcontactdozen 700 mm + vloerpeil
OZ	Omvormer zonnepanelen	Schakelaars 1000 mm + vloerpeil
TH	Thermostaat	Thermostaat 1500 mm + vloerpeil
TV	TV aansluiting	Trekkoord 1800 mm + vloerpeil
DH	Drempelhulp	

■ Type:	_____	Versie: 1
■ Dhalia	_____	
■ Projectnaam:	_____	
■ Hunneman	_____	
■ Project adres:	_____	
■ Projectadres	_____	
Datum:	16/09/20	■ Projectnummer:
Schaal:	1:60	1019
Formaat:	A3	